



COMUNE DI SCIACCA
(Libero Consorzio Comunale di Agrigento)
5° Settore Urbanistica

Ordinanza Sindacale

N. ~~25~~ Del ~~25/07~~/2024

IL RESPONSABILE DEL SERVIZIO

OGGETTO: Individuazione aree per il commercio in occasione della "Fiera di Ferragosto".

PREMESSO

Premesso che tradizionalmente nel mese di agosto, in occasione dei festeggiamenti della Beata Maria Santissima del Soccorso, si svolge la Fiera di Ferragosto; annoverata tra le manifestazioni più importanti che si svolgono nel territorio comunale.

Considerato che i festeggiamenti per la Beata Maria Santissima del Soccorso si svolgeranno dal 13/08/2024 al 18/08/2024 e che in tale occasione è prevista la presenza di operatori commerciali con licenza per il commercio ambulante itinerante su area pubblica sia del settore alimentare che del settore non alimentare;

Considerato che per il corretto svolgimento della manifestazione occorre l'individuazione delle aree e dei posteggi da concedere agli operatori commerciali che ne abbiano fatto richiesta per il solo periodo della manifestazione della fiera di Ferragosto 2024;

Tenuto conto che storicamente le aree destinate ad accogliere gli operatori commerciali sono localizzate sul Viale della Vittoria.

Visto l'atto di indirizzo dell'Amministrazione prot. 43740 del 22/07/2024);

Vista la planimetria con l'individuazione delle aree e dei posteggi da concedere agli operatori commerciali che ne abbiano fatto richiesta per il solo periodo della manifestazione della fiera di Ferragosto 2024, che costituisce parte integrante della presente, con la quale vengono individuati n° 33 posteggi di dimensione massima (8X4) m, n° 1 posteggio di dimensione massima (4X4) m, localizzati in Viale della Vittoria nel tratto compreso tra Piazza Friscia e Via Valverde/Via Cusmano;

Considerata la carenza di personale da impegnare per il tracciamento dei posteggi e, stante la tempistica ristretta, nel caso di impossibilità a procedere al tracciamento, all'atto dell'assegnazione dei posteggi verrà consegnata agli operatori una planimetria con evidenziato il posto assegnato e sarà cura di ogni operatore provvedere alla relativa delimitazione;

Vista la L.R. 18/95 Norme riguardanti il commercio su aree pubbliche;

Vista la L.R. 2/1996 Disposizioni interpretative e modifiche della legge regionale 1 marzo 1995, n. 18;

Visto il D.lgs 114/98 Riforma della disciplina relativa al settore del commercio;

Visto l'art 70 del D.lgs 59/2010 Attuazione della direttiva 2006/123/CE relativa ai servizi nel mercato interno

Visto il T.U. enti locali approvato con Dlgs 267/2000;

SI PROPONE

l'individuazione delle aree e dei posteggi da concedere agli operatori commerciali che ne abbiano fatto richiesta per il solo periodo della manifestazione della fiera di Ferragosto

Il Responsabile SUAP
D.ssa G. Grisafi

Il Dirigente del 5° Settore
Ing. G. Bono

2024, dal 13/08/2024 al 18/08/2024, come da planimetria che costituisce parte integrante della presente, con la quale vengono individuati n° 33 posteggi di dimensione massima (8X4) m, n° 1 posteggio di dimensione massima (4X4) m, localizzati in Viale della Vittoria nel tratto compreso tra Piazza Friscia e Via Valverde/Via Cusmano come da planimetria allegata.

Fanno parte integrante della presente, le direttive e la graduatoria degli operatori che hanno presentato richiesta

Dare atto che il provvedimento non comporta impegno economico per l'Ente e quindi non necessita di regolarità contabile.

Il Responsabile SUAP
G. Grisafi



Il Dirigente del V Settore
Ing. Giovanni Bono



IL SINDACO

Esaminata la proposta di ordinanza Sindacale di cui sopra, avanzata dal Dirigente del V Settore Urbanistica;
Visti:

- La legge 142/90 e ss.mm.ii., così come recepita dalla L.R. n. 48/91
- Il T.U.EE.LL., approvato con D.to Leg.vo n. 267 del 18.08.2000;
- La legge regionale n. 30 del 23.12.2000 che detta le nuove norme sull'Ordinamento degli Enti Locali;
- L'O.R.EE.LL.;
- La propria competenza ad adottare il presente provvedimento

ORDINA

l'individuazione delle aree e dei posteggi da concedere agli operatori commerciali che ne abbiano fatto richiesta per il solo periodo della manifestazione della fiera di Ferragosto 2024, che costituisce parte integrante della presente, con la quale vengono individuati n° 33 posteggi di dimensione massima (8X4) m, n° 1 posteggio di dimensione massima (4X4) m, localizzati in Viale della Vittoria nel tratto compreso tra Piazza Friscia e Via Valverde/Via Cusmano come da planimetria allegata.

Fanno parte integrante della presente le direttive e la graduatoria degli operatori che hanno presentato richiesta.

IL SINDACO
Dr. Fabio Termine





COMUNE DI SCIACCA

FIERA DI FERRAGOSTO 2024

DIRETTIVE

Considerato che, dal giorno 13/08/2024 al giorno 18/08/2024 in Viale della Vittoria, nel tratto compreso tra Piazza Friscia e Via Valverde/Via Cusmano; in occasione dei festeggiamenti della Beata Maria Santissima del Soccorso, si svolgerà la "Fiera di Ferragosto", che prevede la presenza di esercenti il commercio

Tenuto conto che occorre regolamentare lo svolgimento della fiera in riferimento alla formazione della graduatoria ed al conseguente rilascio delle autorizzazioni per l'occupazione di suolo pubblico si dispone quanto di seguito:

- 1) Durata della concessione dei posteggi ex art 12 c 2 LR 18/1995:
 - La concessione del posteggio nelle aree di cui al presente articolo ha durata limitata ai giorni di fiera;
- 2) Modalità di assegnazione dei posteggi ex art 12 c 3 LR 18/1995:
 - Hanno titolo di priorità nell'assegnazione dei posteggi nelle aree di cui al presente articolo i titolari dell'autorizzazione di cui all'articolo 1, comma 2, lettera c), e fra questi coloro che hanno il più alto numero di presenze sulla fiera o mercato di cui trattasi.
 - La graduatoria è affissa all'albo comunale almeno cinque giorni prima dello svolgimento della fiera;
- 3) Presentazione delle domande e rilascio autorizzazione ex art 12 c 6 LR 18/1995:
 - La graduatoria terrà conto delle domande di autorizzazione per le fiere, sagre e manifestazioni, presentate almeno sessanta giorni prima dello svolgimento delle stesse;
 - Ai sensi dell'art. 2 c 2 della LR 2/1996: l'autorizzazione non può essere negata nel caso in cui siano disponibili i posteggi.
- 4) Dimensioni e uso dei posteggi ex art 13 LR 18/1995:
 - I posteggi, anche in parte, hanno una superficie tale da poter essere utilizzati anche dagli autoveicoli attrezzati come punti di vendita.
 - Il comune mette a disposizione le informazioni inerenti al numero, alla superficie e alla localizzazione dei posteggi disponibili.
 - Il possesso del titolo di priorità è attestato ai sensi del comma 5 dell'articolo 12. 5. Il divieto di utilizzare più di un posteggio contemporaneamente.
- 5) Sanzioni ex art. 15 LR 2/1996:
 - E'punito con sanzione amministrativa del pagamento di una somma da € 155,00 a € 1.549,00 e con la confisca delle attrezzature e della merce chiunque eserciti il commercio su area pubblica senza la prescritta autorizzazione o fuori del territorio previsto dall'autorizzazione e non rispetti le disposizioni di cui all'articolo 9, comma 2 della L. R. 18/95.
 - E'punito con la sanzione amministrativa del pagamento di una somma da € 103,00 ad € 516,00 chiunque violi le limitazioni ed i divieti stabiliti per l'esercizio del commercio su aree pubbliche per motivi di viabilità o di carattere igienico - sanitario o per motivi di pubblico interesse.
 - Chiunque eserciti il commercio su area pubblica con l'esposizione e/ o vendita di prodotti non compresi nell'autorizzazione è punito con la sanzione amministrativa del pagamento di una somma da € 155,00 ad € 1.549,00 e con la confisca di tutti i prodotti non compresi nell'autorizzazione.
 - Chiunque occupi una superficie maggiore di quella concessa è punito con la sanzione amministrativa del pagamento di una somma da € 52,00 ad € 258,00.
 - Chi esercita il commercio su area pubblica senza essere iscritto al registro di cui alla legge 11 giugno 1971, n. 426, è punito con la sanzione amministrativa da € 258,00 ad 2.582,00.

- Agli effetti del comma 1 non fa parte delle attrezzature oggetto di confisca il veicolo che sia utilizzato esclusivamente per il trasporto dei prodotti posti in vendita, anche se sosta nello stesso posteggio.

Resta fermo quanto previsto dalla Legge 23 luglio 2009 n° 99 "Disposizioni per lo sviluppo e l'internazionalizzazione delle imprese, nonché in materia di energia" in merito al divieto di vendere prodotti contraffatti o dei quali non possa essere accertata la legittima provenienza.

6) Disposizioni per l'anno 2024

I posteggi previsti per la Fiera di Ferragosto sono individuati dalla Determina Sindacale cui la presente direttiva è allegata (n° 33 posteggi di dimensione massima (8X4) m, n° 1 posteggio di dimensione massima (4X4) m, localizzati in Viale della Vittoria nel tratto compreso tra Piazza Friscia e Via Valverde/Via Cusmano;

- Nel caso in cui gli operatori aventi diritto al posteggio intendano occupare uno spazio inferiore a quello massimo consentito di 32,00 mq. si potrà assegnare la parte rimanente ad altro operatore presente sul posto al momento dell'assegnazione dei posteggi e secondo l'ordine della graduatoria;
- L'assegnazione dei posteggi verrà effettuata sulla base della presenza dell'operatore su un particolare posteggio durante la fiera di ferragosto 2023 o se questo non fosse possibile i posteggi verranno scelti dagli operatori sulla base dell'ordine della graduatoria, eventuali posteggi liberi verranno assegnati secondo l'ordine di graduatoria il giorno 06/08/2024 presso la stanza n° 11 – primo piano del Comune di Sciacca alle ore 09:00;
- All'atto dell'assegnazione e consegna dell'autorizzazione, verrà consegnata all'operatore una planimetria con evidenziato il posto assegnato;
- Le nuove assegnazioni seguiranno l'ordine di graduatoria prioritariamente relativo al settore alimentare e vendita di fiori e successivamente verrà seguito l'ordine di graduatoria generale;
- Le autorizzazioni avranno validità dal 13/08/2024 al 18/08/2024 e saranno rilasciate previo pagamento del canone CUP + TARI;
- Nel caso di assenza dell'avente diritto al posteggio si procederà all'assegnazione dello stesso scorrendo la graduatoria e tenendo conto di chi è presente al momento dell'assegnazione;
- L'attività di commercio su aree pubbliche deve essere esercitata nel rispetto delle norme vigenti;
- L'autorizzazione può essere revocata in qualsiasi momento per motivi di pubblico interesse o necessità;
- Il controllo relativo al possesso della prescritta autorizzazione e a tutto quanto concerne l'attività di commercio su area pubblica e l'applicazione delle relative sanzioni sono demandate in via principale al Corpo di Polizia Municipale del Comune di Sciacca al quale verranno trasmesse la graduatoria generale relativa alla Fiera di Ferragosto 2024 e i nominativi degli esercenti ai quali l'Ufficio SUAP ha rilasciato l'autorizzazione.

Il Sindaco
Dr. Fabio Termine



GRADUATORIA FIERA DI FERRAGOSTO 2024

N° GRAD	COGNOME	NOME	presenze effettive 2023	SETTORE
1	GUARRAGI	ALFONSO	16	A
2	NALBONE	PIETRO	16	A
3	INGRASCI'	CARMELO	16	A
4	BELLOMO	LUIGI	16	A
5	RUSSO	SALVATORE	15	A
6	VASAPOLLI	MICHELE	13	A
7	MILAZZO	PAOLO	6	A
8	MILAZZO	IGNAZIO	2	A
9	BILLANTI	MARCO	1	A
10	LO CASCIO	IVAN	16	N
11	CHOWDHURY	MD HOUSSAIN	16	N
12	LO CASCIO	CRISTIAN	16	N
13	MIULI	ANTONIO	16	N
14	ABDUL	HAI	16	N
15	MALLARDO	GIUSEPPE	15	N
16	MOUSSA	MEFTAH	13	N
17	PIZZIMENTI	CATERINA	12	N
18	DI MAURO	DANIELE	13	N
19	ATTARDI	STEFANO	12	N
20	DI MAURO	LORENZO	11	N
21	RASHID	ABDUR	5	N
22	CANNATELLA	SALVATORE	5	N
23	MONTESANO	GIUSEPPE	5	N
24	MOHAMMAD	FARUQ HOSSAIN	4	N
25	GIARRUSSO	LUISA	4	N
26	ISLAM	MD SIRAJUL	3	N
27	BISWAS	MUKLES	2	N
28	DI MAURO	VANESSA	2	N
29	HOSSAIN	MD ABUL	2	N
30	SAIFUL	ISLAM SAIFUL	2	N
31	ACCETTA	SALVATORE	2	N
32	HOSSAIN	MUHAMMAD BABUL	1	N
33	LA MONICA	CLAUDIO	1	N
34	STASSI	BENEDETTA	0	A
35	SANTAMARIA	ALESSIO	0	A
36	ASM SHAJEDUL	HUQ	0	N
37	KAZI	SAZZAD	0	N
38	MORGANA	VINCENZO	0	N
39	HOSSAIN	SUMON	0	N
40	AMIN	ROHUL	0	N
41	UDDIN	SHIFE	0	N
42	HOSSAIN	BELLAL	0	N
43	BEGUM	ASMA	0	N
44	LA SPISA	IVAN	0	N
45	BUENO PAZ	FREDDY DARWIN	0	N
46	NDAW	NGONE	0	N
47	AKTER	NAHIDA	0	N

A



Planimetria Scala 1:5000

PIAZZA
FRISCIA

• 61.3

57.3

60.0

VIA

56.6

59.3

59.2

FIGULI

• 59.3

• 61.9

61.7

VIALE

62.0

61.9

61.9

71.2

77.8

72.5

• 68.7

62.0

VIA PORTA SAN PIETRO • 86.0

81.4

DI PAOLA

7/2

7/2

67.9

NORMANNA

GULIETA

DE LA

VITTORIA

29

30

31

32

33

34

23

24

25

26

27

28

22

21

20

19

18

17

16

15

14

13

12

11

10

9

8

7

6

5

4



3

2

1

VICOLO VALVERDE

VIA VALVERDE

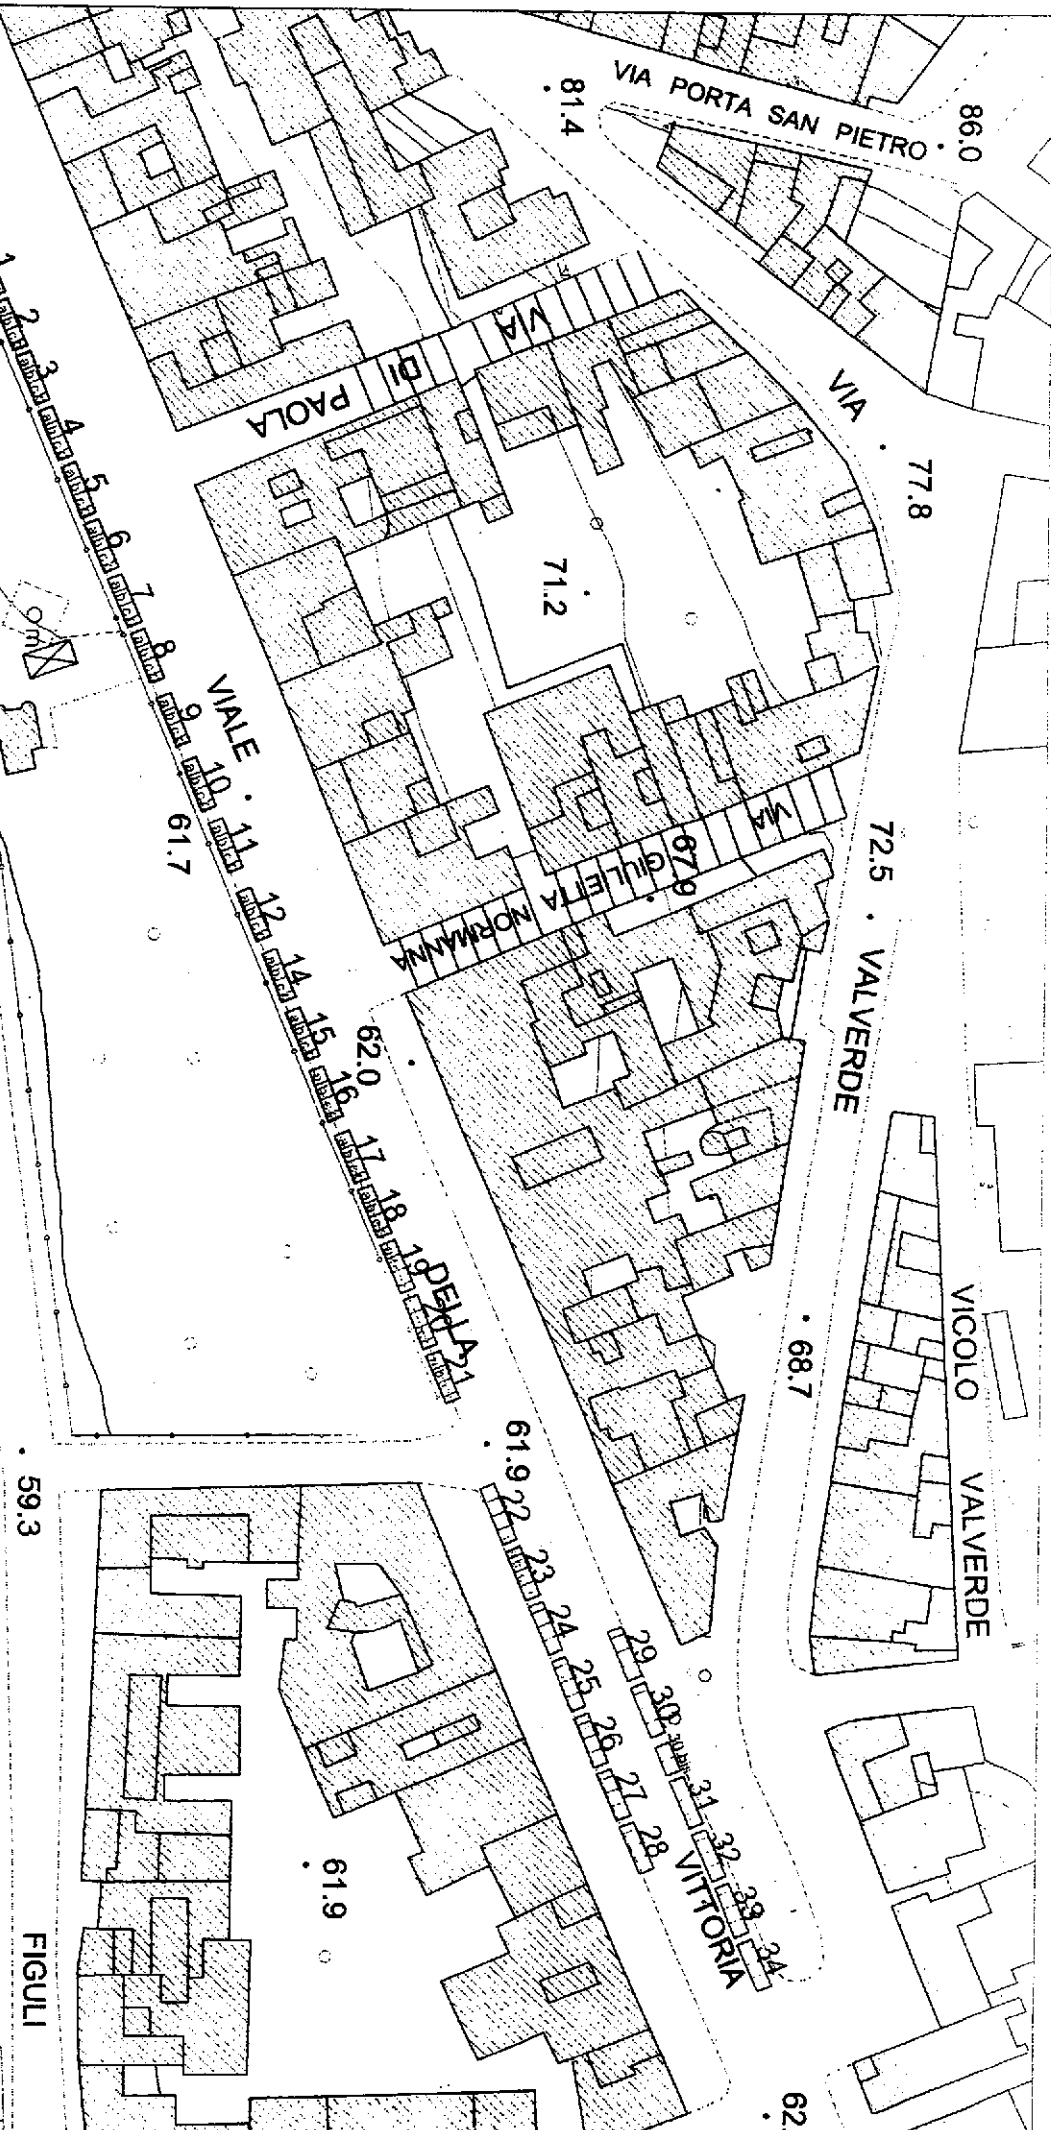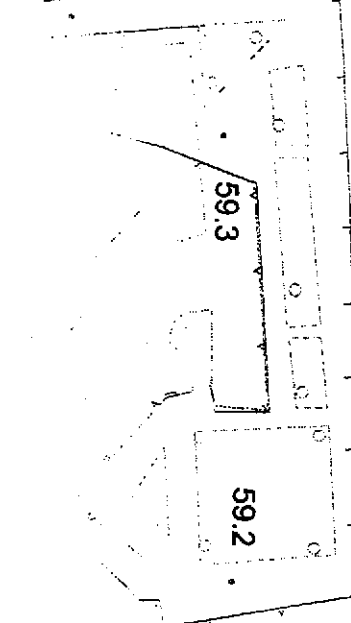

CERTIFICATO DI PUBBLICAZIONE

Si attesta che l'Ordinanza Sindacale su estesa , ai sensi dell'art. 11 della L.R. N. 44/91 e dell'art.12 della L.R. N. 5/2011, è stata pubblicata per quindici giorni consecutivi dal 25...../07../2024..... Con inserimento nel sito telematico dell'Ente (Reg. Pubbl. N: _____) ed affissione all'Albo Pretorio (Reg. Publ. N. _____)

Sciacca li, _____

Il Messo Comunale
